



PLAN TRAVAUX 1/250°

Commune de VILLEMATIER

SECTION ZR

REÇU EN PREFECTURE
le 21/03/2024
Application agréée E-legalite.com
99_DE-031-243100773-20240314-2024_017-DE-02

Vers poste DP
31583P0035
"ABELANETS"

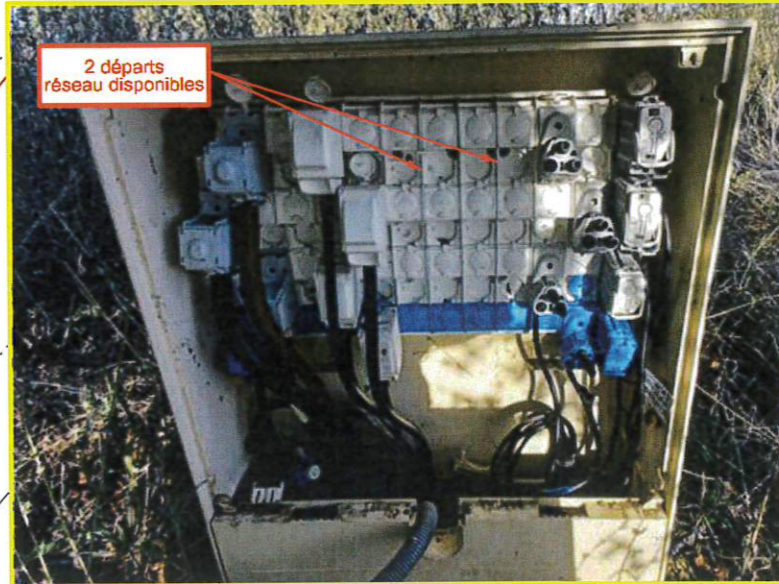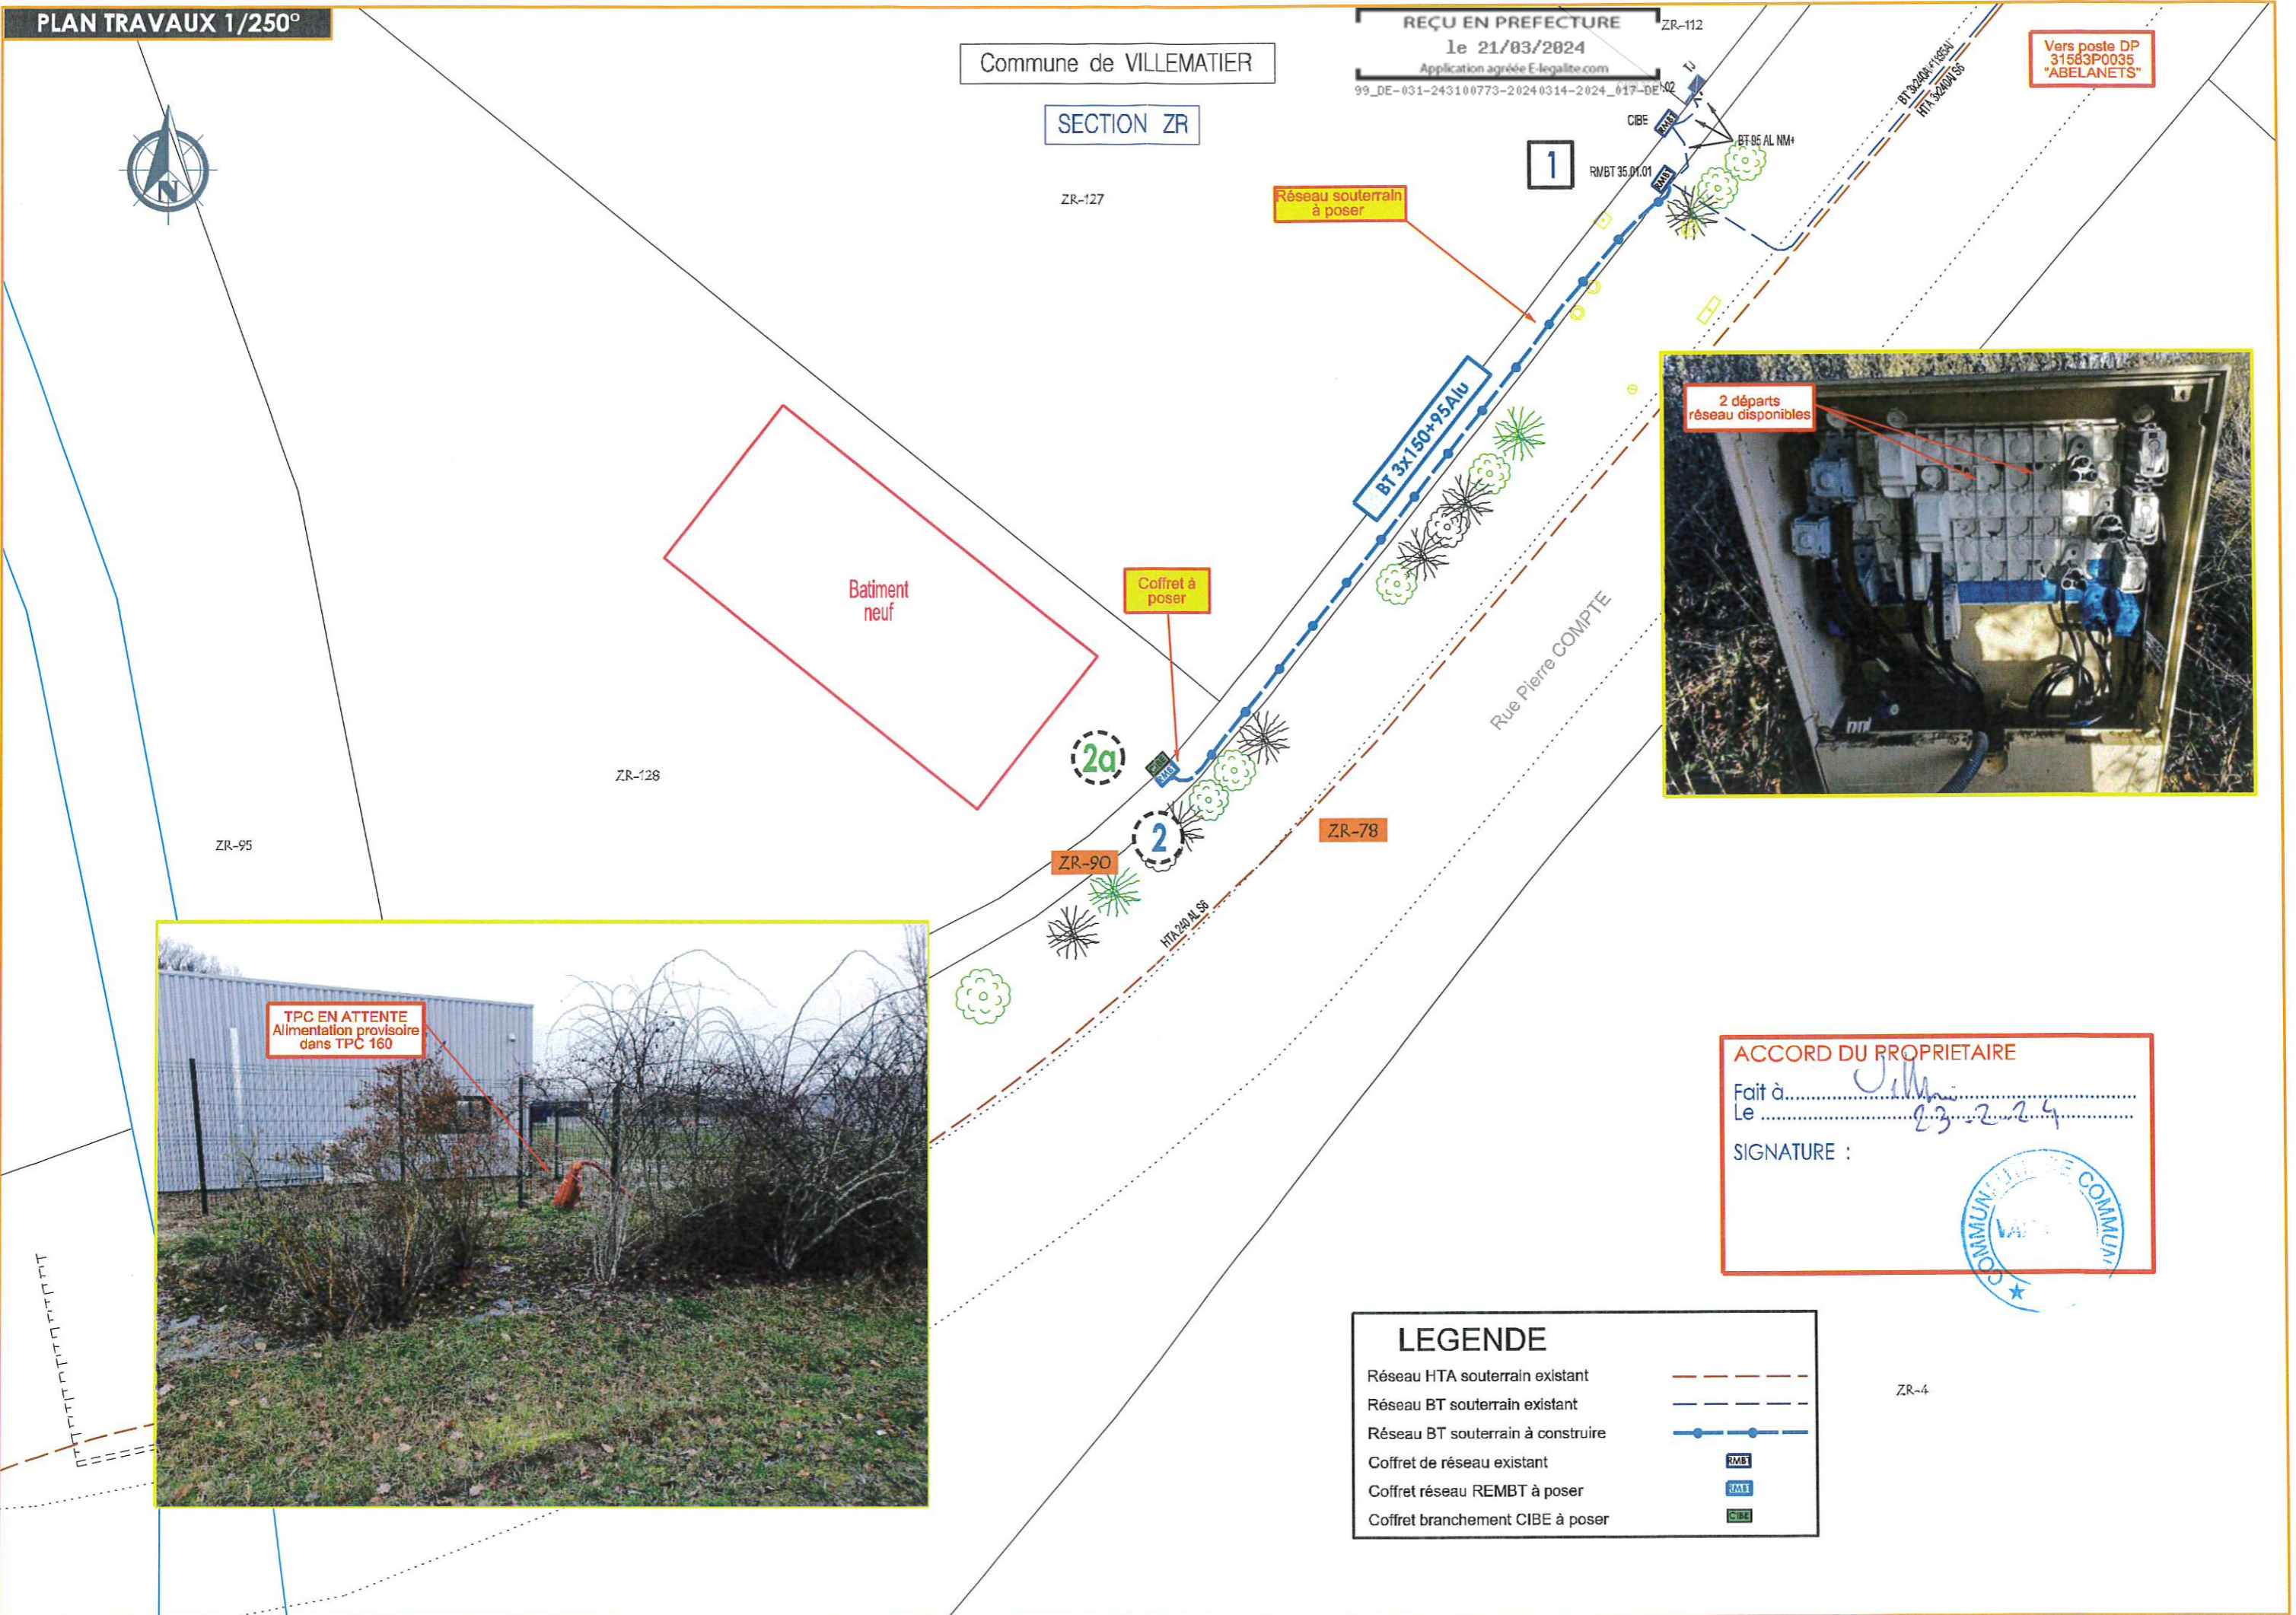

ACCORD DU PROPRIETAIRE
Fait à.....
Le 23.2.24
SIGNATURE :

LEGENDE

Réseau HTA souterrain existant	
Réseau BT souterrain existant	
Réseau BT souterrain à construire	
Coffret de réseau existant	
Coffret réseau REMBT à poser	
Coffret branchement CIBE à poser	

ZR-4