
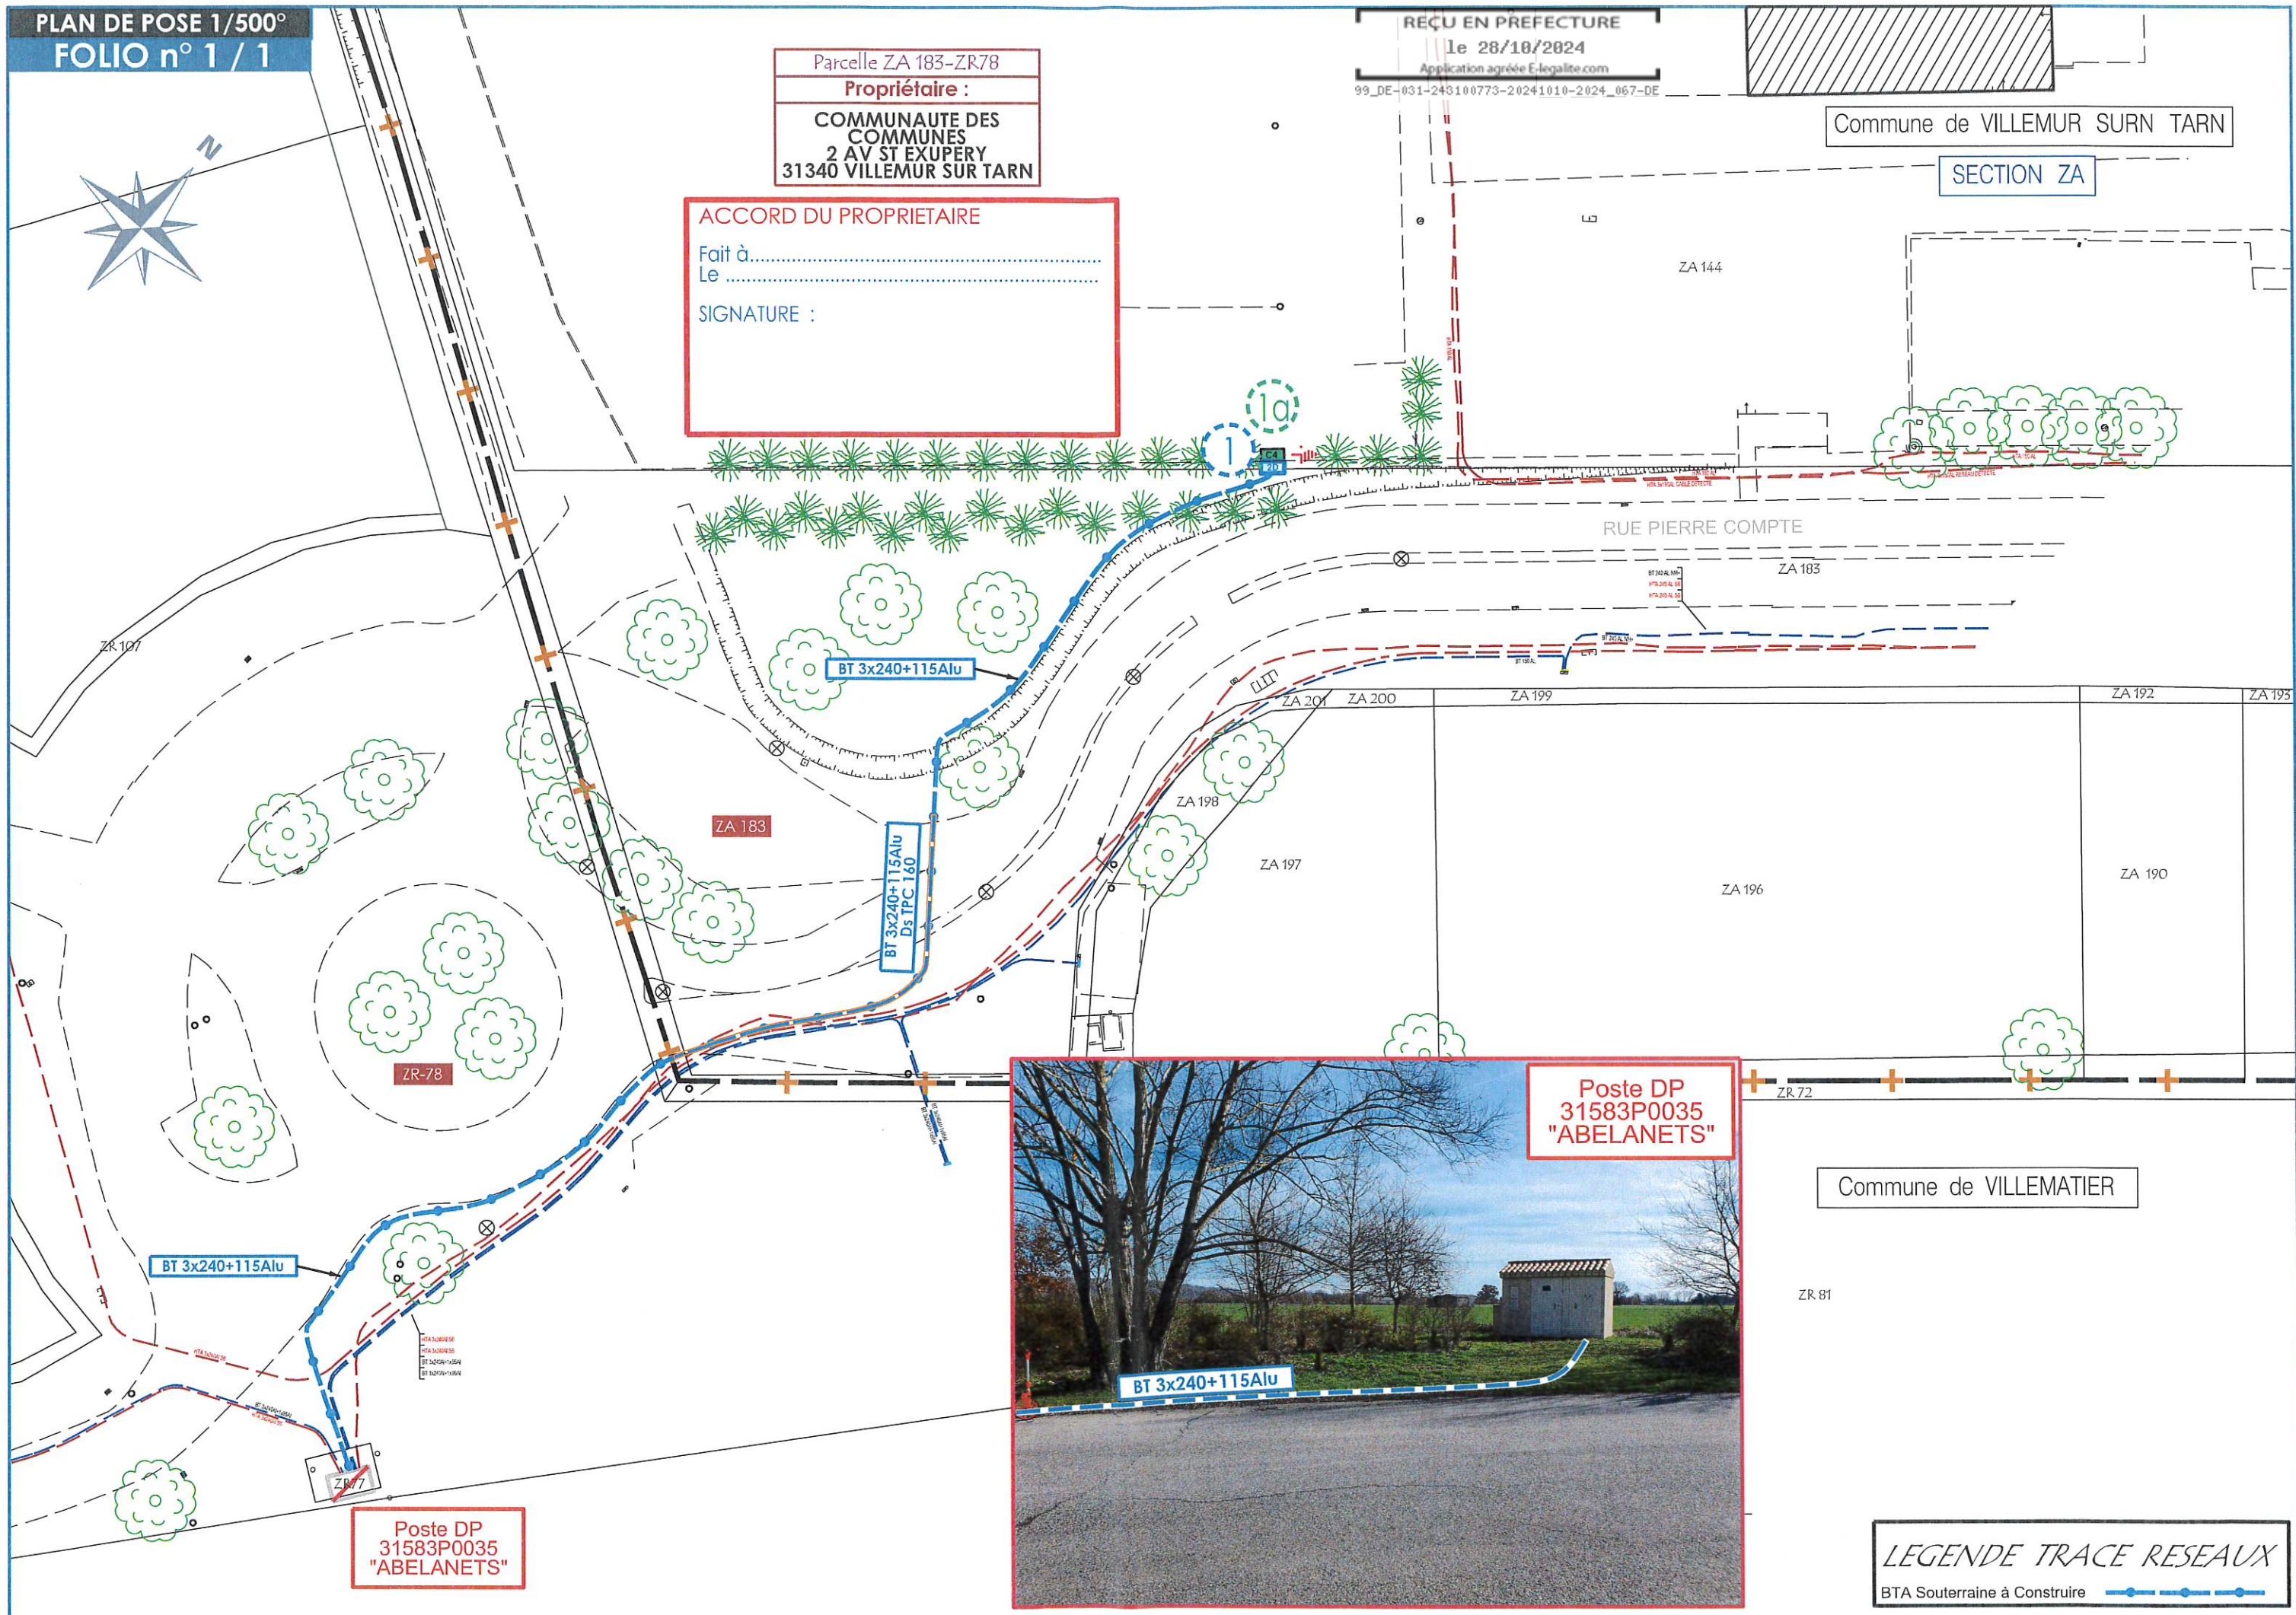


Parcelle ZA 183-ZR78
Propriétaire :
COMMUNAUTE DES
COMMUNES
2 AV ST EXUPERY
31340 VILLEMUR SUR TARN

ACCORD DU PROPRIETAIRE

Fait à
Le
SIGNATURE :

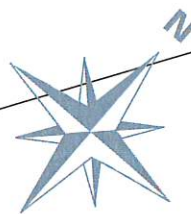

Poste DP
31583P0035
"ABELANETS"

Poste DP
31583P0035
"ABELANETS"

Commune de VILLEMATIER

ZR 81

LEGENDE TRACE RESEAUX

BTA Souterraine à Construire

